


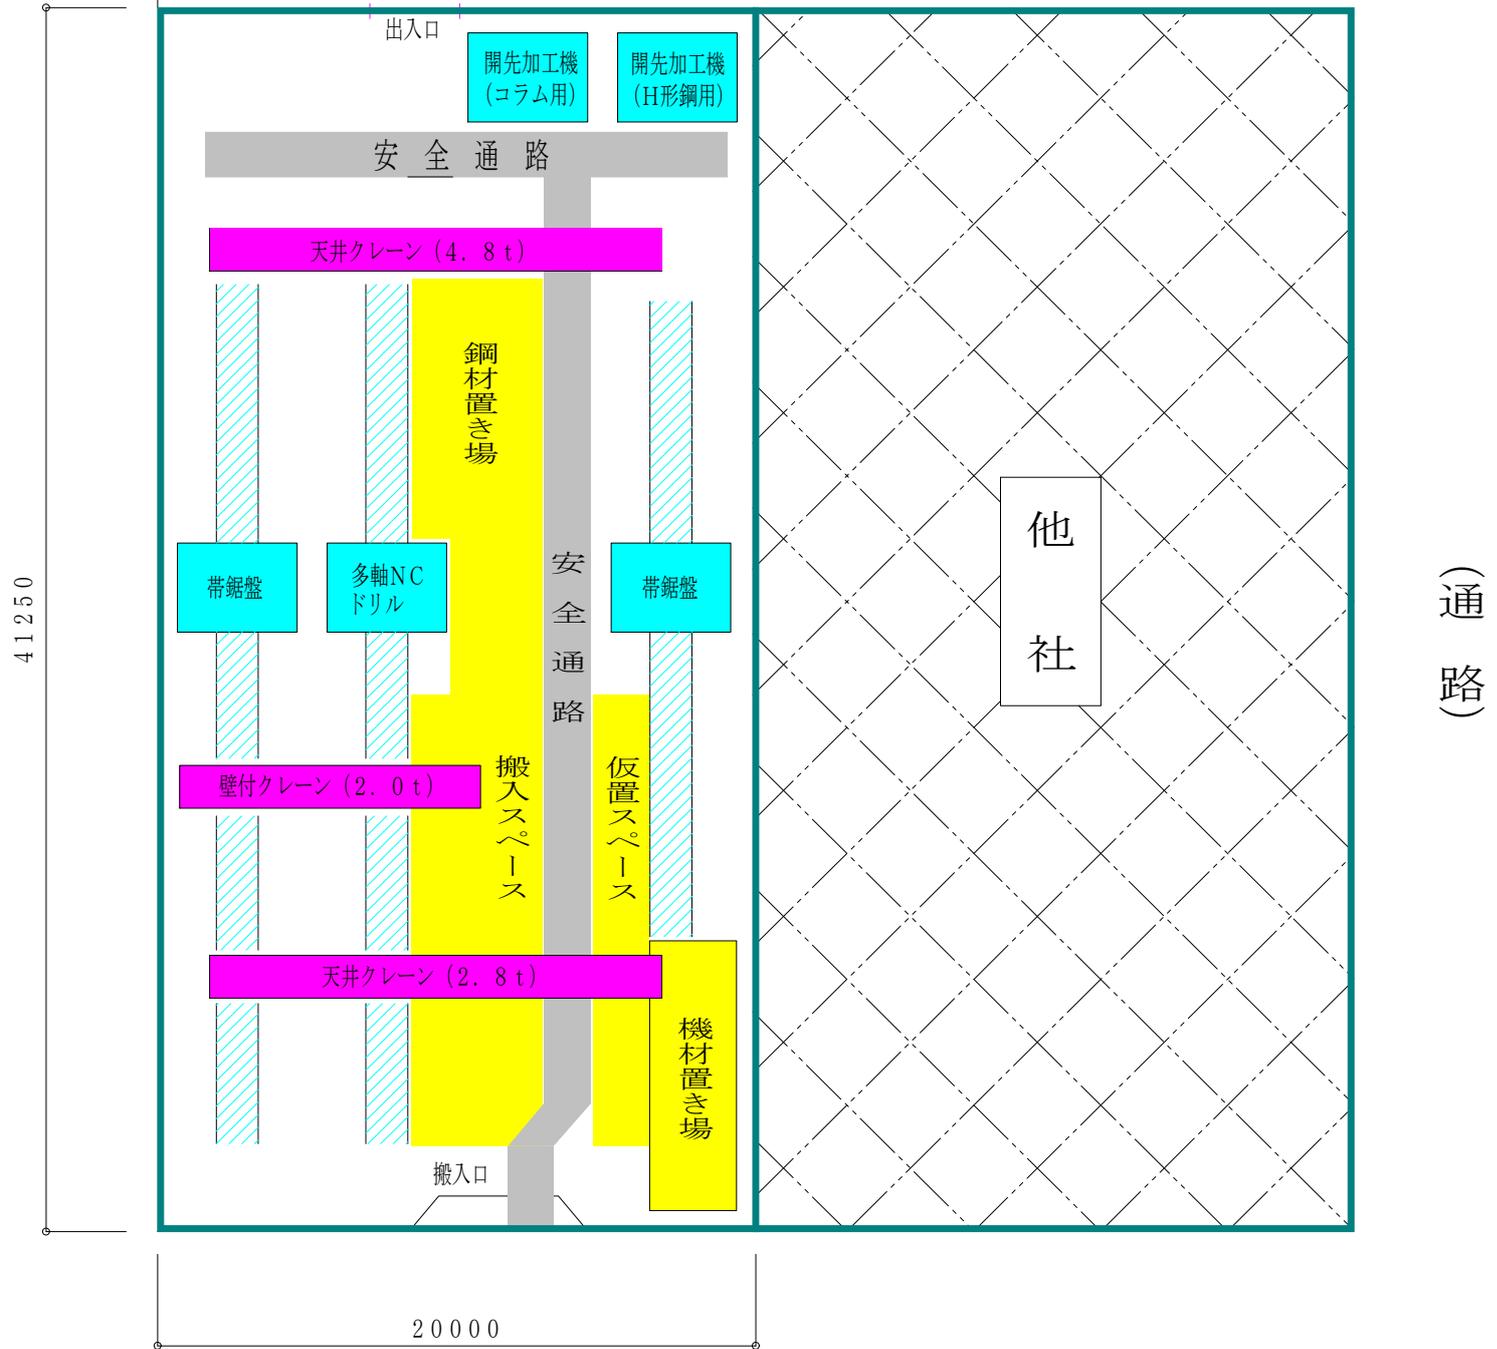

第1工場



〈第1工場〉

加工場 面積 825 m²